


Согласовано

Имя, И. Ф. Подп.	Имя, И. Ф. Подп.	Имя, И. Ф. Подп.	Имя, И. Ф. Подп.

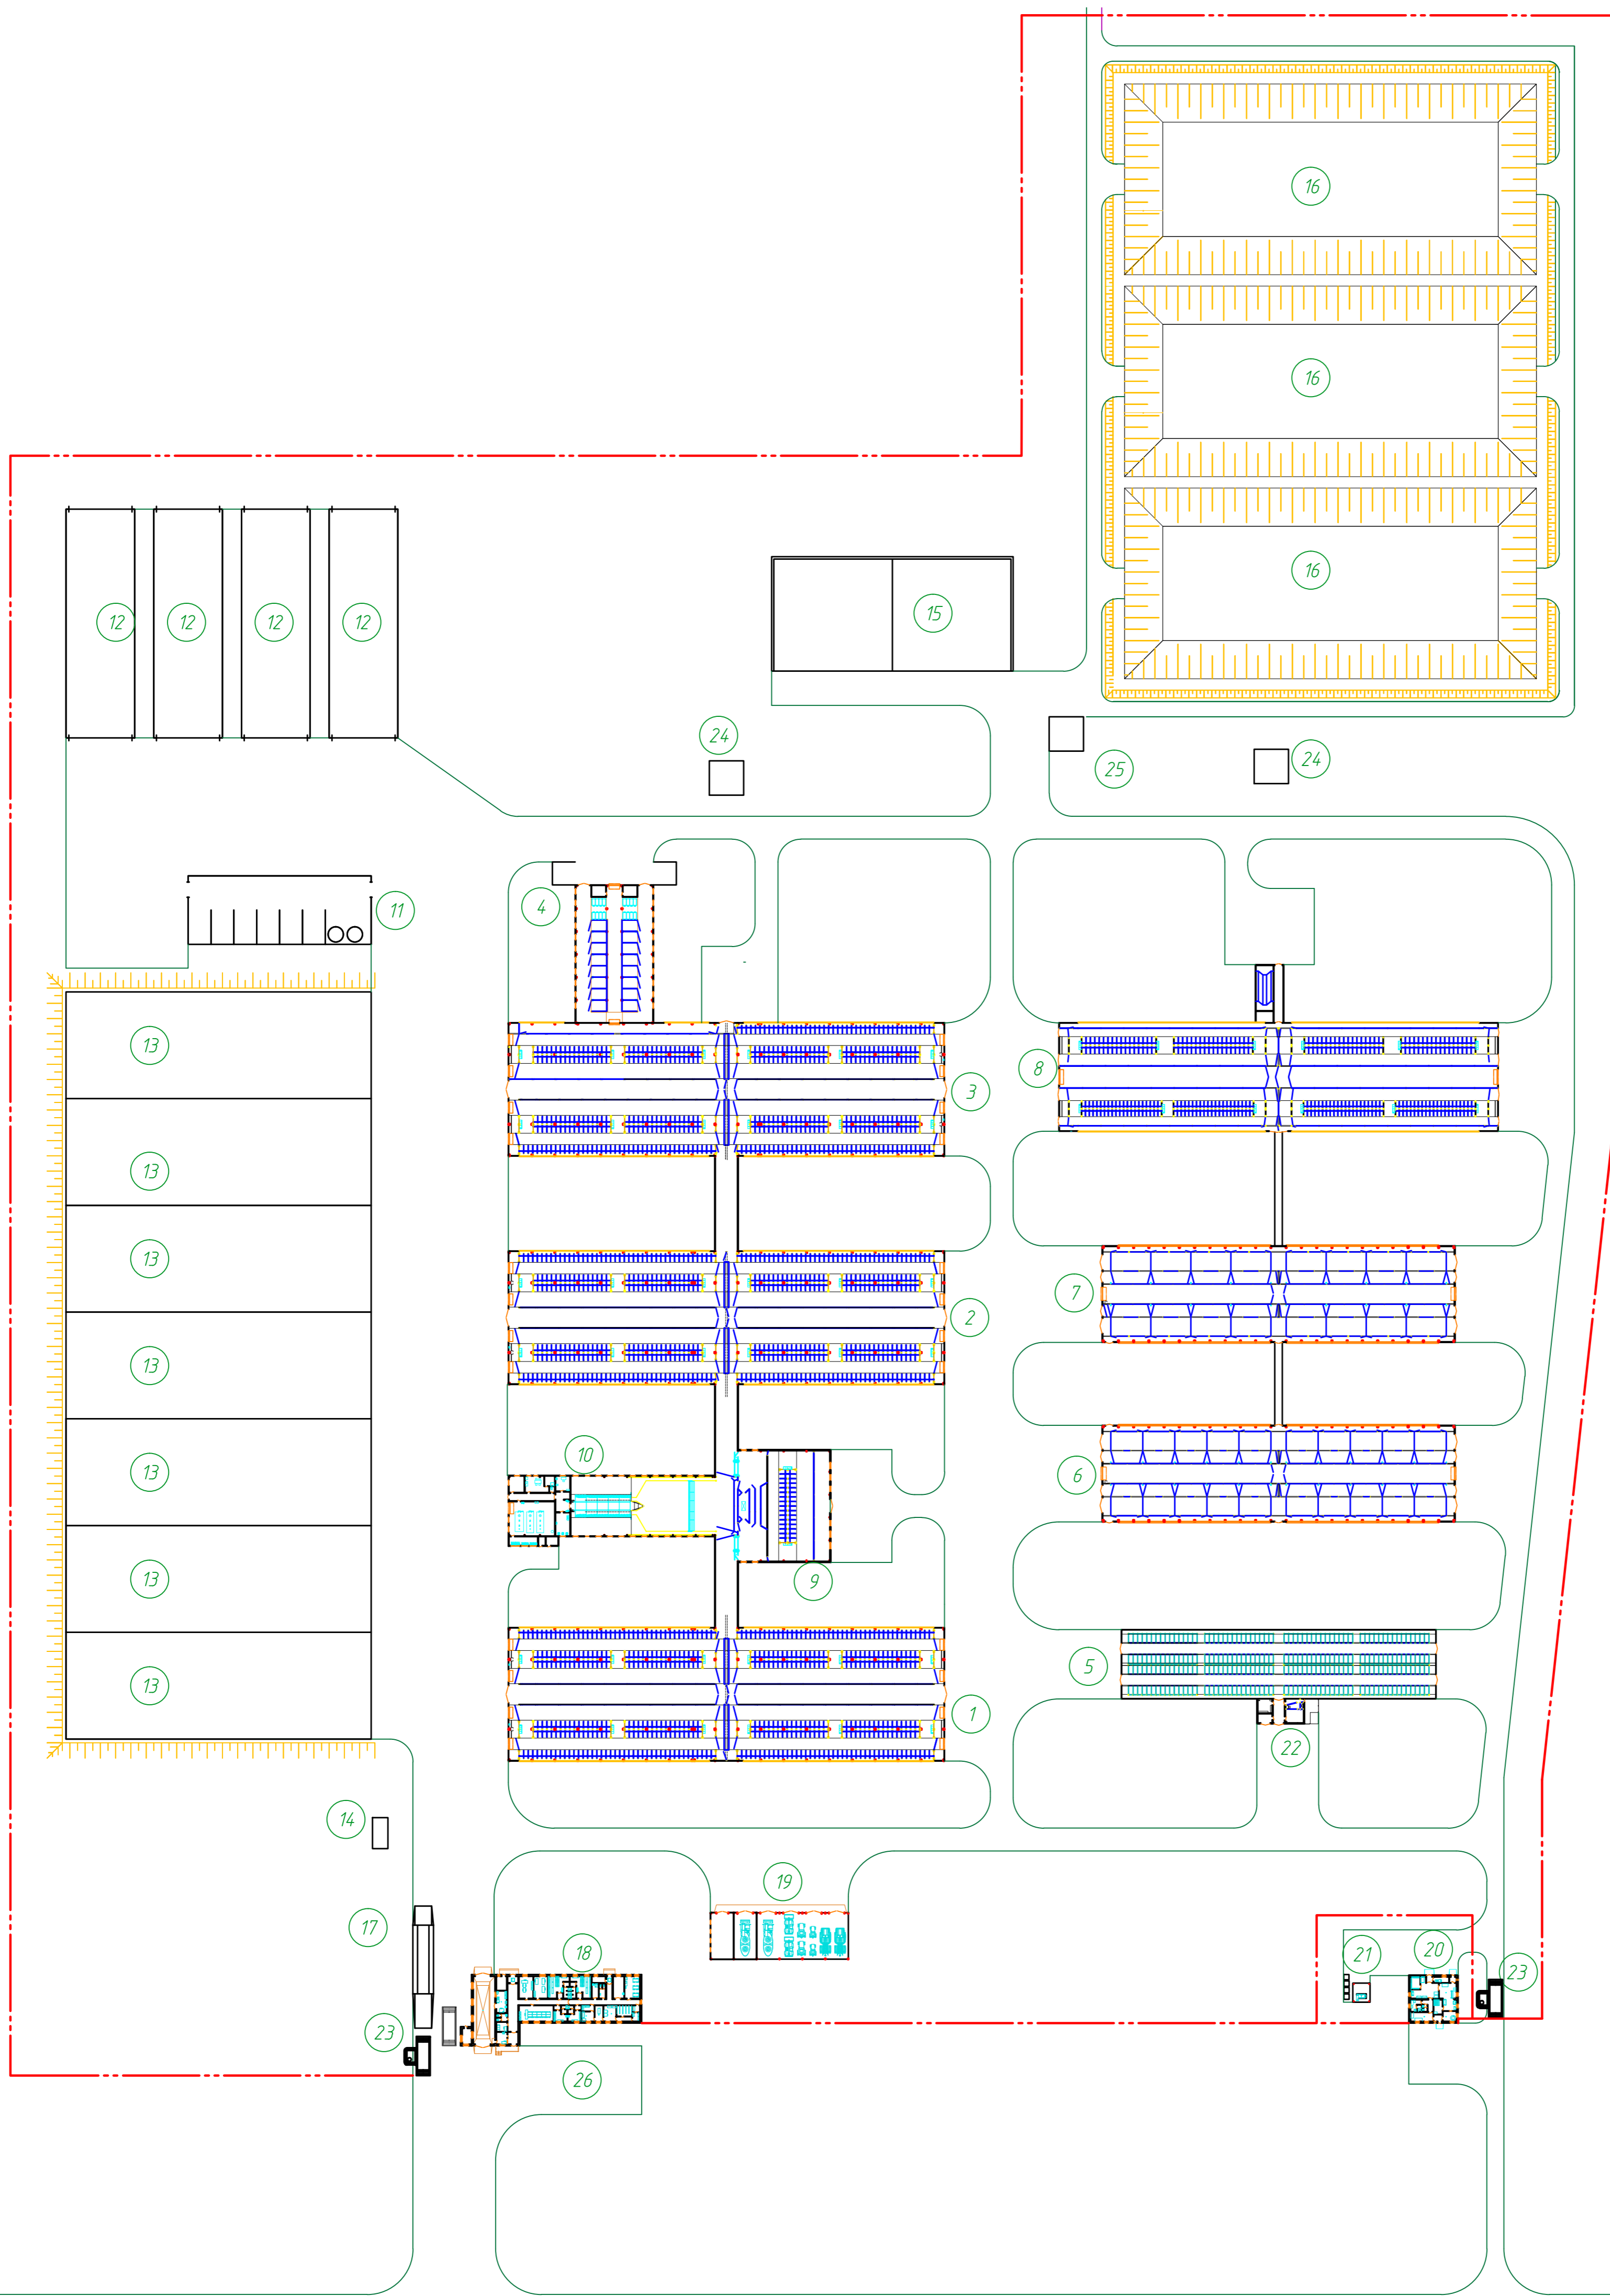

Экспликация зданий и сооружений

Номер помещения	Наименование	Примечание
1	Коровник №1 на 444 скотоместа	
2	Коровник №2 на 444 скотоместа	
3	Коровник №3 на 400 скотомест	
4	Родильное отделение на 16 доек обела	
5	Телятник №1 на 240 скотомест (0-2 месяца)	
6	Телятник №2 на 440 скотомест (2-9 месяцев)	
7	Телятник №3 на 330 скотомест (9-15 месяцев)	
8	Телятник №4 на 360 скотомест (15-24 месяца)	
9	Ветеринарный профилакторий на 32 скотоместа	
10	Доильно-молочный блок с доильным залом типа "Параллель 2x20 мест"	
11	Комбинированный склад	
12	Навес для хранения сена и соломы	
13	Силодно-сенажная траншея 7 шт. по 9000м ³	
14	ТП	
15	Площадка для карантинирования навоза	
16	Лагуны	
17	Весовая	
18	Административно-выбойный корпус с санпропускником и теплым дезбарьером	
19	Ангар на 10 единиц с/х техники	
20	Убойно-санитарный пункт	
21	Крематор	
22	Кормоцех для телят 0-2 месяца	
23	Дезбарьер	
24	Станция перекачки навозных стоков	
25	Станция разделения навозных стоков	
26	Стоянка для автотранспорта	

Площадь участка 19 га

Эскизный чертеж					
Молочно-товарный комплекс на 1200 коров с отделением выращивания ремонтного молодняка					
Изм.	Кол. ч.	Лист	№ док.	Подп.	Дата
Разработал	Колупаев				
Проверил	Ожороков				
ГИП	Акшатын				
Концепция генплана				Стадия	Лист
					1
				ООО "Ирбис"	

Копировал

A1