





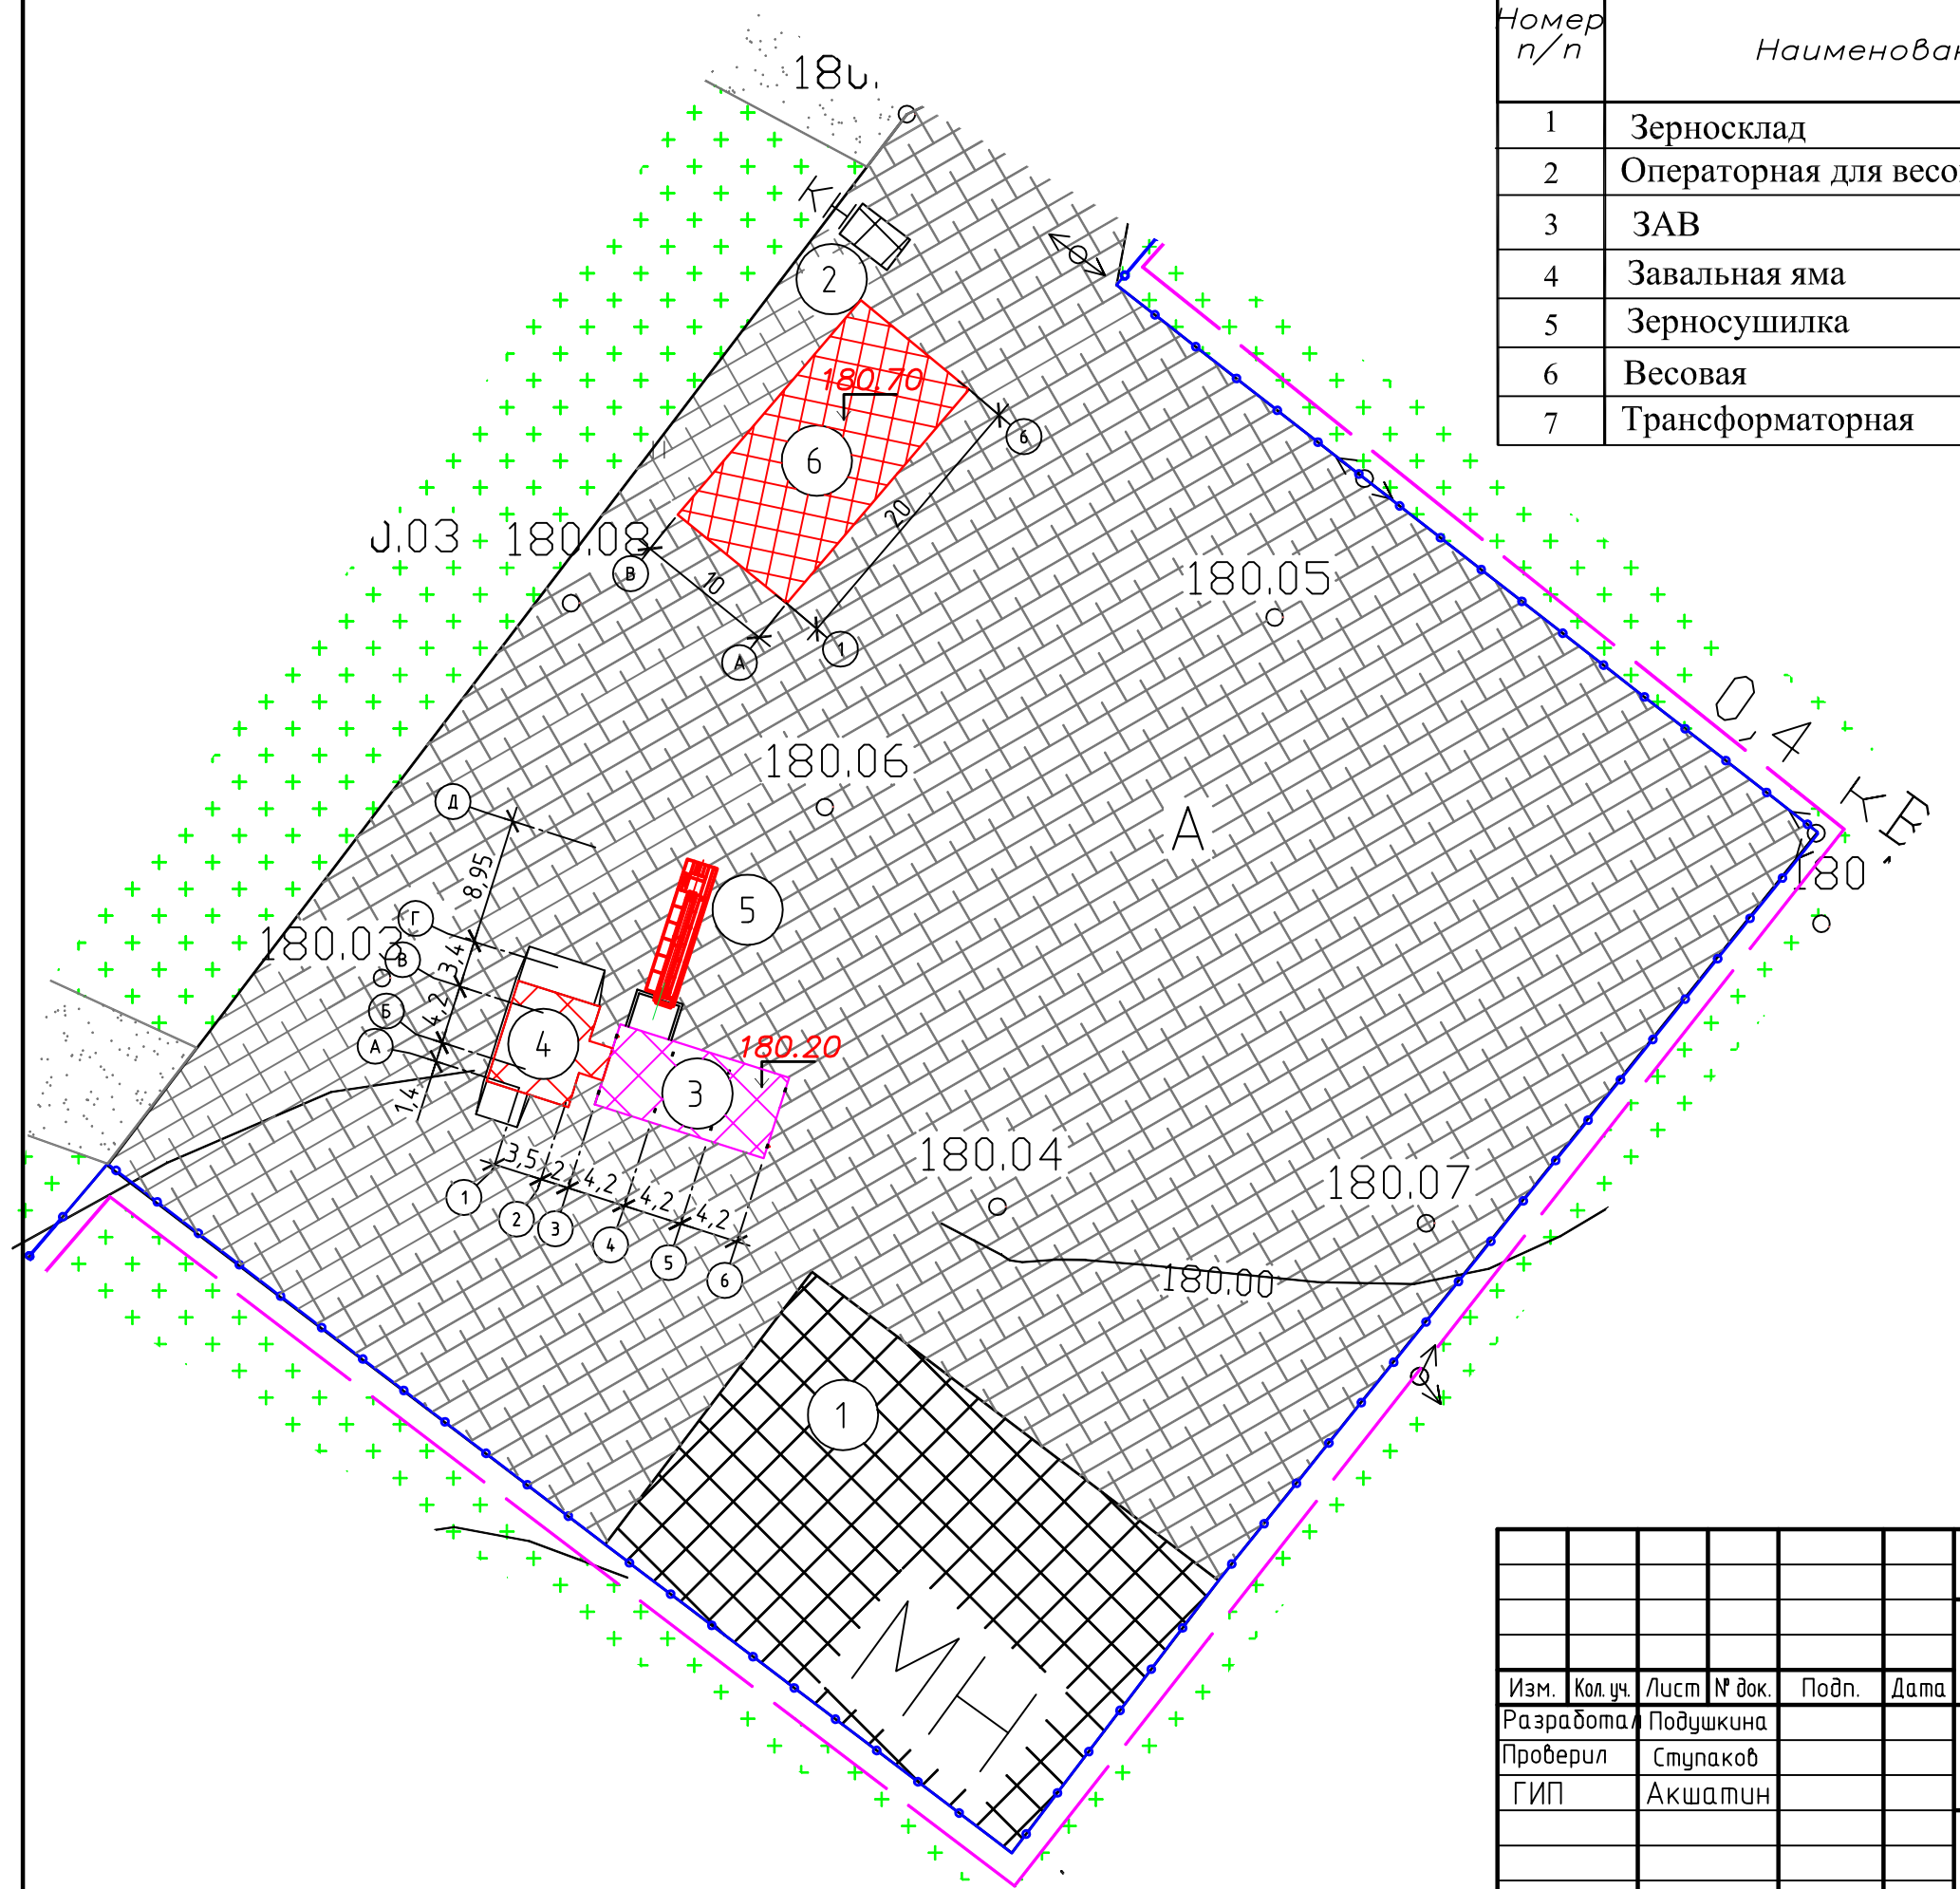


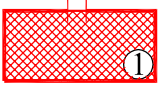

Экспликация зданий и сооружений

Номер п/п	Наименование	Примечание
1	Зерносклад	Сущ.
2	Операторная для весов	Сущ.
3	ЗАВ	Реконстр.
4	Завальная яма	Проект
5	Зерносушилка	Проект
6	Весовая	Проект
7	Трансформаторная	Сущ.

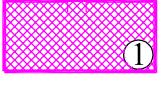

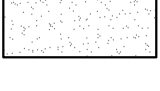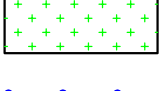УСЛОВНЫЕ ОБОЗНАЧЕНИЯ

-  Проектируемые здания и сооружения
-  Реконструируемые здания и сооружения
-  Существующие здания и сооружения
-  Асфальтобетонное покрытие проезда
-  Щебеночное покрытие проезда
-  Газон
-  Ограждение
-  Граница участка

						ГП				
						Реконструкция линии обработки зерна				
Изм.	Кол. уч.	Лист	№ док.	Подп.	Дата	М 1:500	Стадия	Лист	Листов	
Разработал	Подушкина						Генеральный план			
Проверил	Ступаков									
						000 "Ирбис"				