


Экспликация помещений

Номер помещения	Наименование	Размеры
1	Административно-бытовой корпус с санпропускником	
2	Навес для техники	
3	Лаборатория трансплантации эмбрионов	
4	Доильно-молочный блок №1 (основной)	
5	Доильно-молочный блок №2 (дополнительный)	
6	Коровник №1 на 352 головы	
7	Коровник №2 на 572 головы	
8	Коровник №3 на 312 голов	
9	Коровник №4 на 312 голов	
10	Родильное отделение на 16 доек об отела	
11	Площадка для содержания телят в индивидуальных домиках на 300 скотомест	
12	Телятник №1 на 306 скотомест (2,5-7 месяцев)	
13	Телятник №2 на 306 скотомест (2,5-7 месяцев)	
14	Здание для молодняка №1 на 236 скотомест (7-12 месяцев)	
15	Здание для молодняка №2 на 192 скотоместа (12-16 месяцев)	
16	Здание для молодняка №3 на 400 голов(16-24 месяца)	
17	Здание для откорма №1 на 160 скотомест	
18	Здание для откорма №2 на 160 скотомест	
19	Ветеринарно-профилактический пункт 52 скотоместа	
20	Выгульная площадка	
21	Весовая	
22	Комбифуражный склад	
23	Силосная траншея	
24	Площадка для хранения сенажа в полимерных рукавах	
25	Площадка для хранения сена и соломы	
26	Убойный пункт	
27	Кренатор с навесом	
28	Спандия приема и разделения навозных стоков	
29	Цех производства компоста	
30	Отстойники	
31	Площадка для карантинирования навоза	
32	Навозная лагуна	

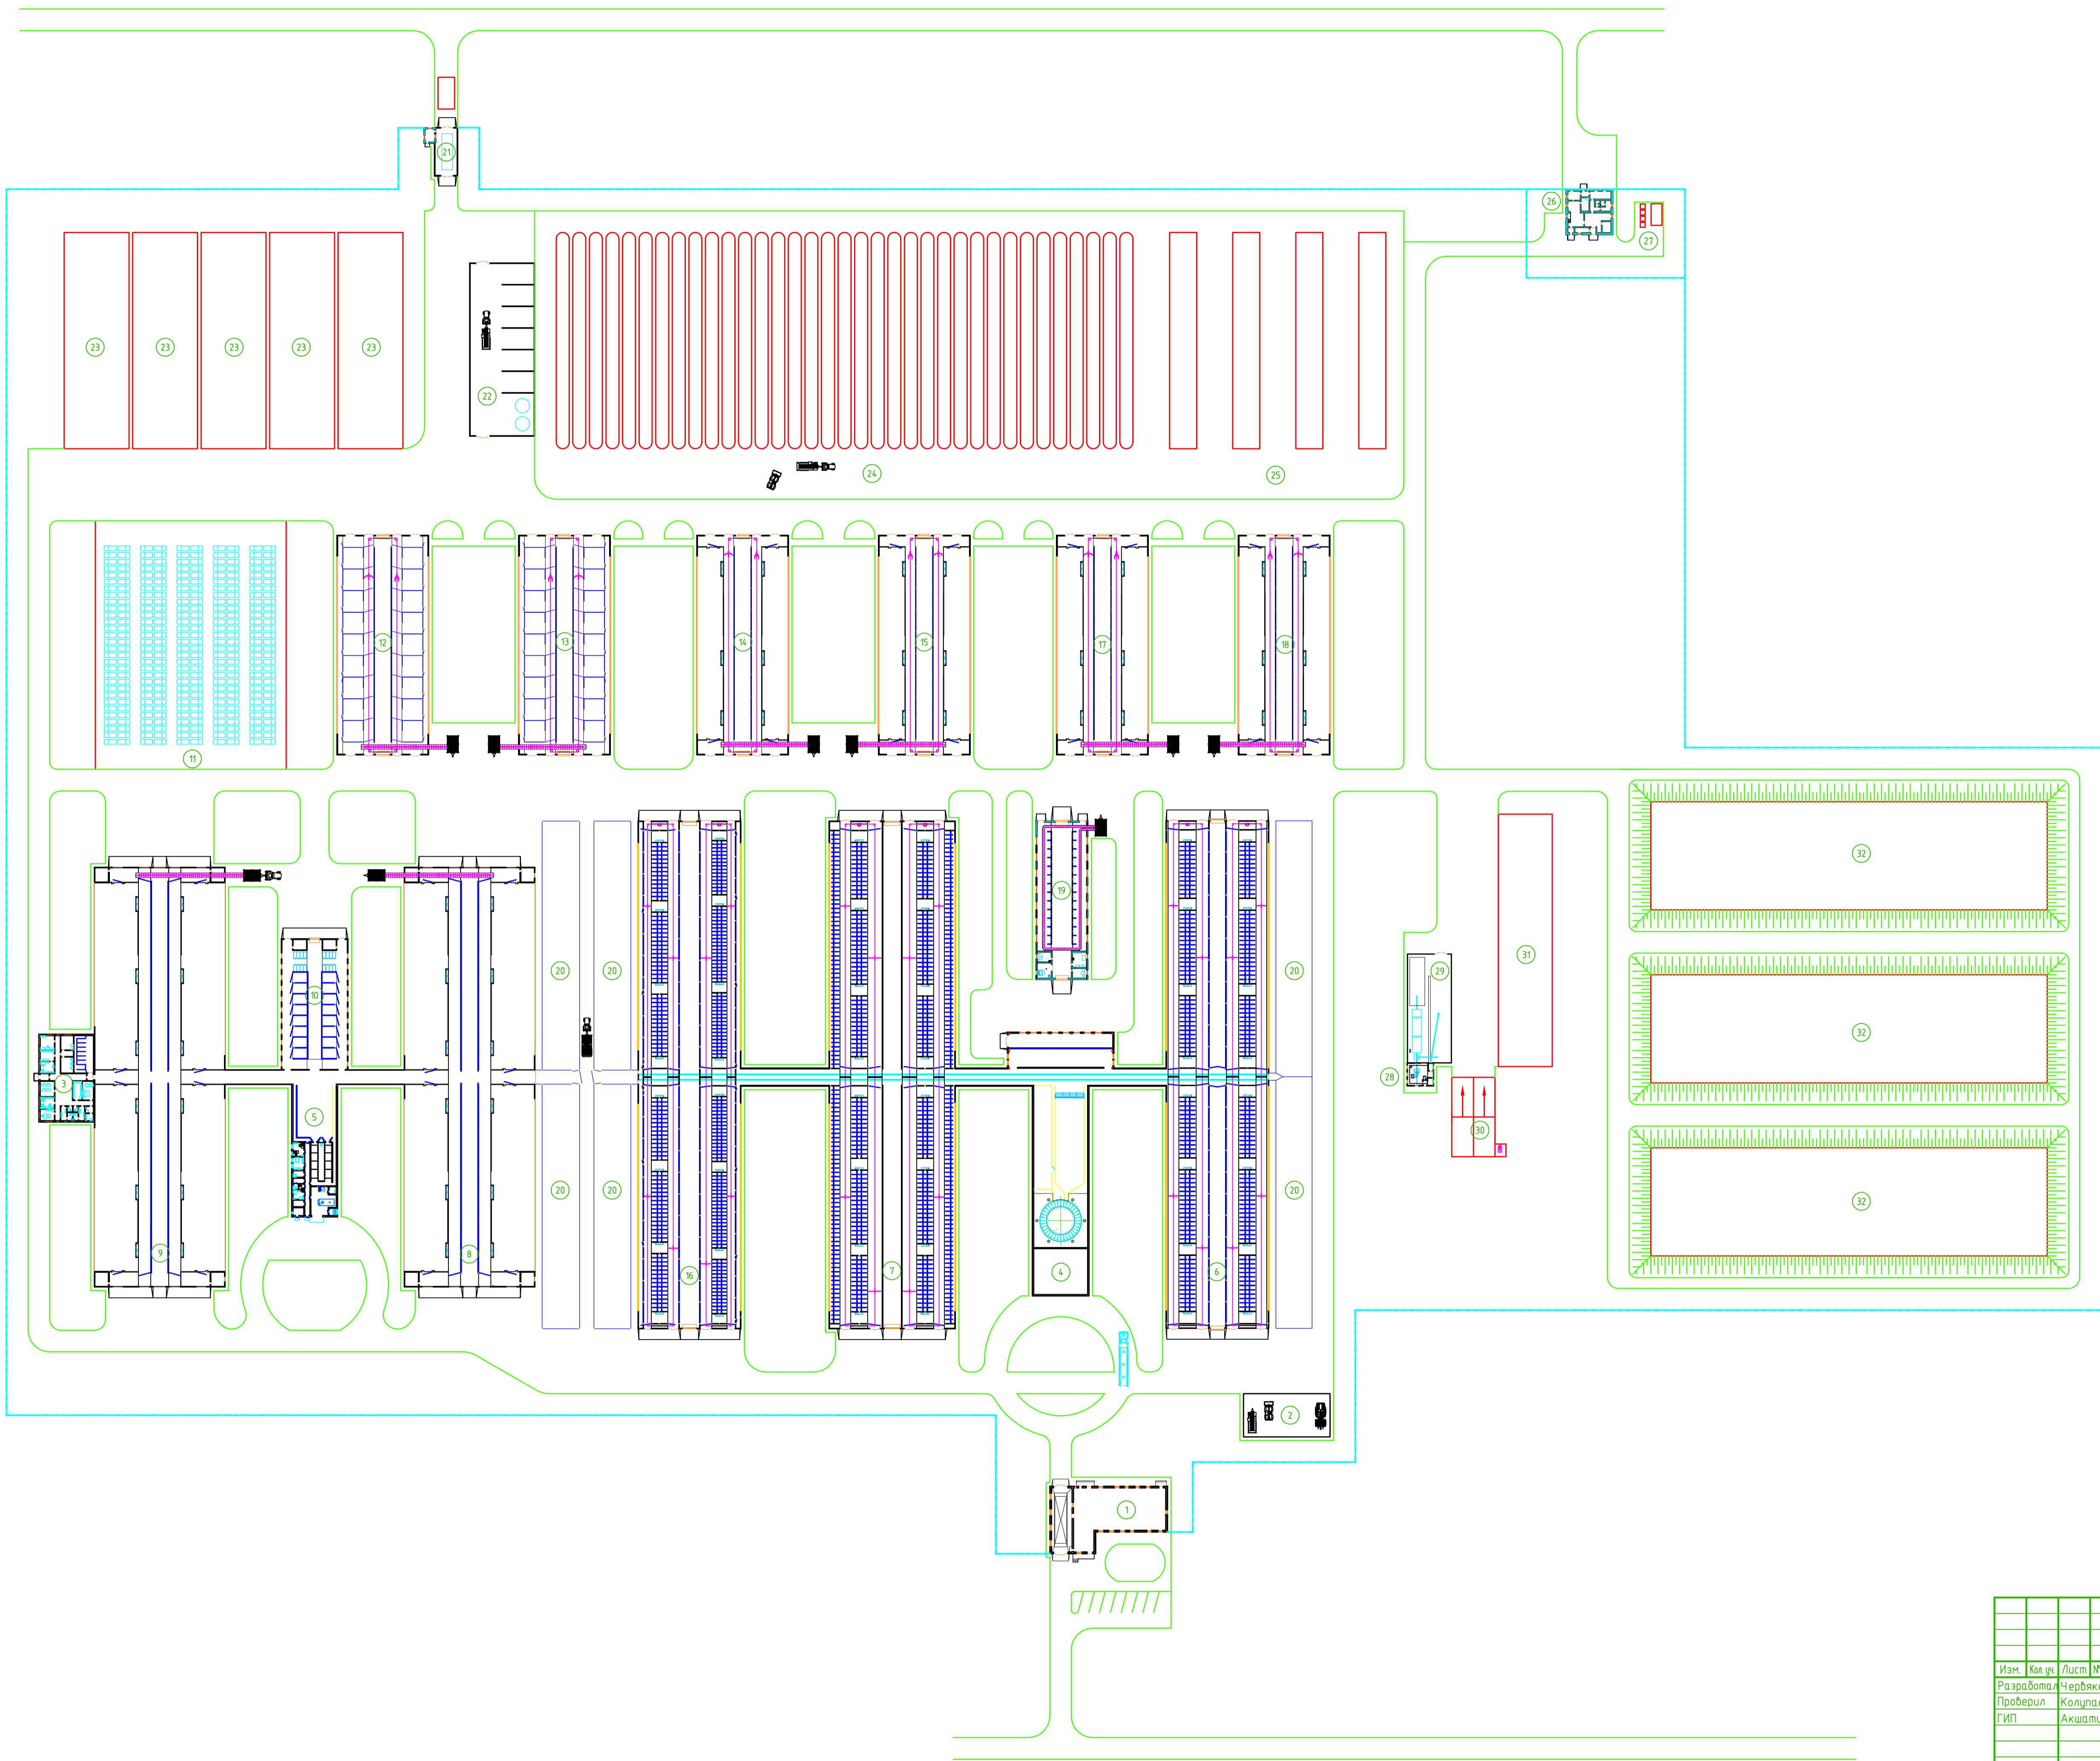

Изм.	Кол. уч.	Лист	№ док.	Подп.	Дата	Молочно-товарный комплекс на 1200 коров с выращиванием ремонтного молодняка, откормом и лабораторией трансплантации эмбрионов. Концепция генплана	Стация	Лист	Листов
Разработал	Червяков							1	
Проверил	Колупаев								
ГИП	Акшатын								
							ООО "Ирбис"		

Согласовано  
 Подп. и дата  
 Взам. инв. №  
 Инв. № подл.