
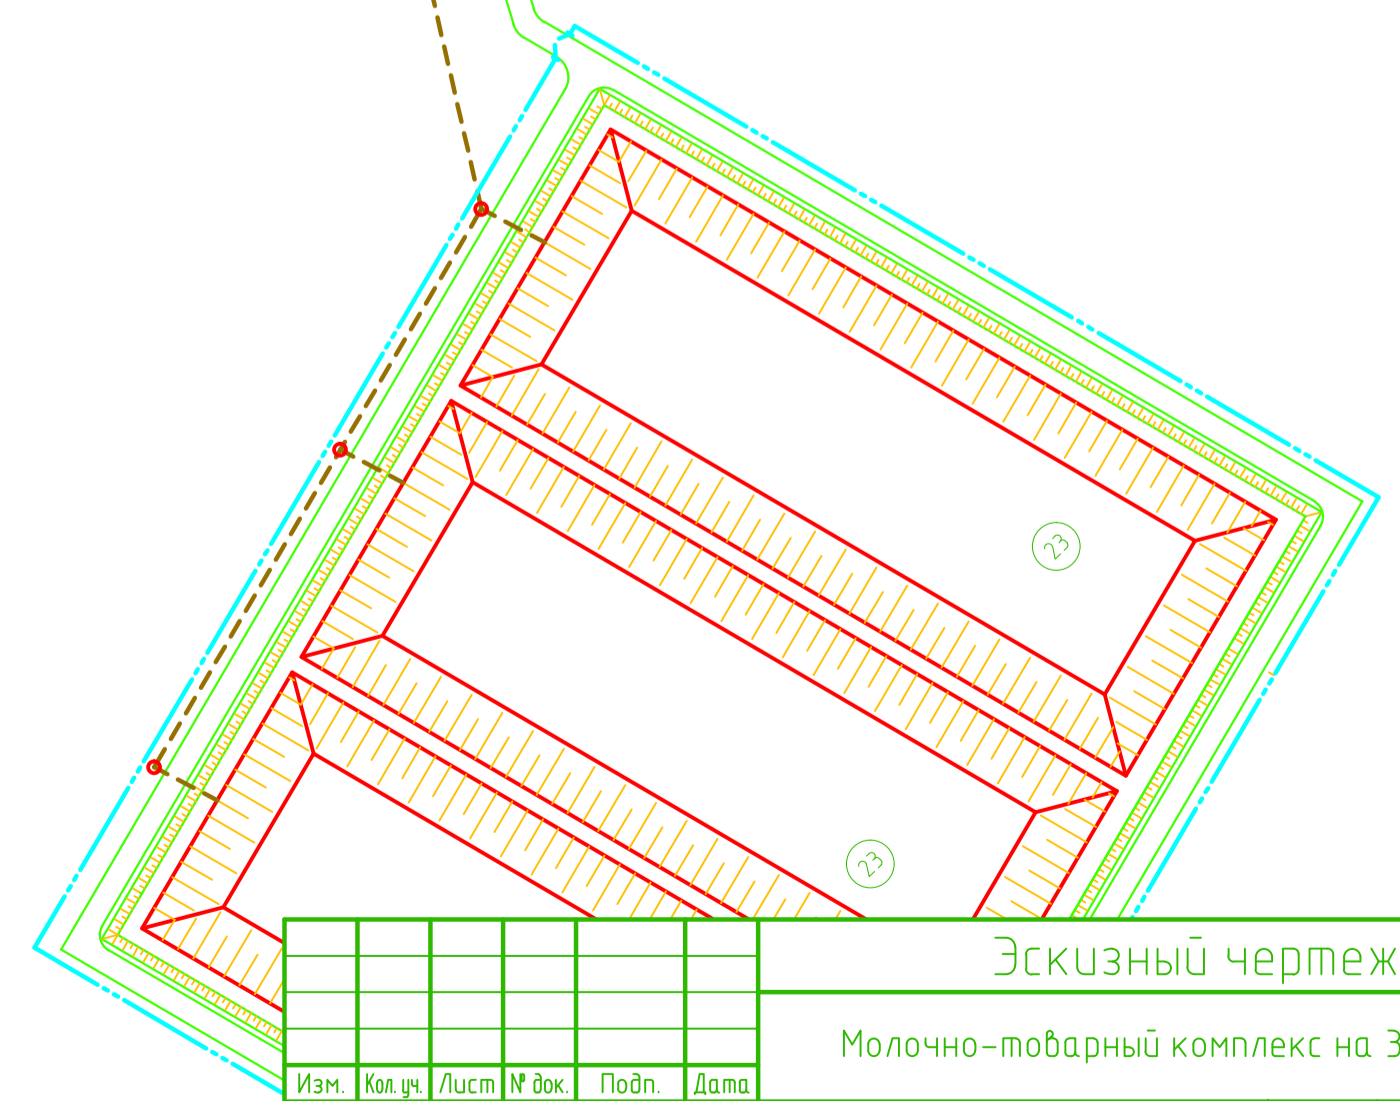


Экспликация зданий и сооружений

Номер помещения	Наименование	Примечание
1	Коробник №1 на 792 скотомест 291х30м	
2	Коробник №2 на 1160 скотомест 291х35м	
3	Коробник №3 на 1160 скотомест 291х35м	
4	Коробник №4 на 768 скотомест 291х30м	
5	Коробник №5 на 268 скотомест 102х30м	
6	Родильное отделение на 16 боксов отела 36х20м	
7	Площадка для содержания телят в индивидуальных домиках на 400 мест	
8	Дольно молочный блок №2 с залом "Parallel Xpressway" - 2х12	
9	Дольно молочный блок №1 с залом "Daytona RMX" - 72	
10	Ангар на 10 единиц с/х техники	
11	Открытая площадка для хранения сена и соломы	
12	Силосно-сенажные траншеи	
13	Комбифражный склад	
14	Набес	
15	КПП	
16	Весовая	
17	Убойная площадка	
18	Крематор	
19/1-8	Станция приема и перекачки навозных стоков	
20	Станция приема и разделения навозных стоков	
21	Площадка с набесом для производства подстилочного материала	
22		
23	Лагуна с полезным объемом = 12000 м³	
24	Площадка для карантинирования навоза	
25/1-9	Жежесборник	
26	Дезбарьер	
27/1-2	КТП	
28	ДЭС	
29	ГРПШ	
30	Возозаборный узел	
31	Водомерный узел	
32	Передвижная рампа	

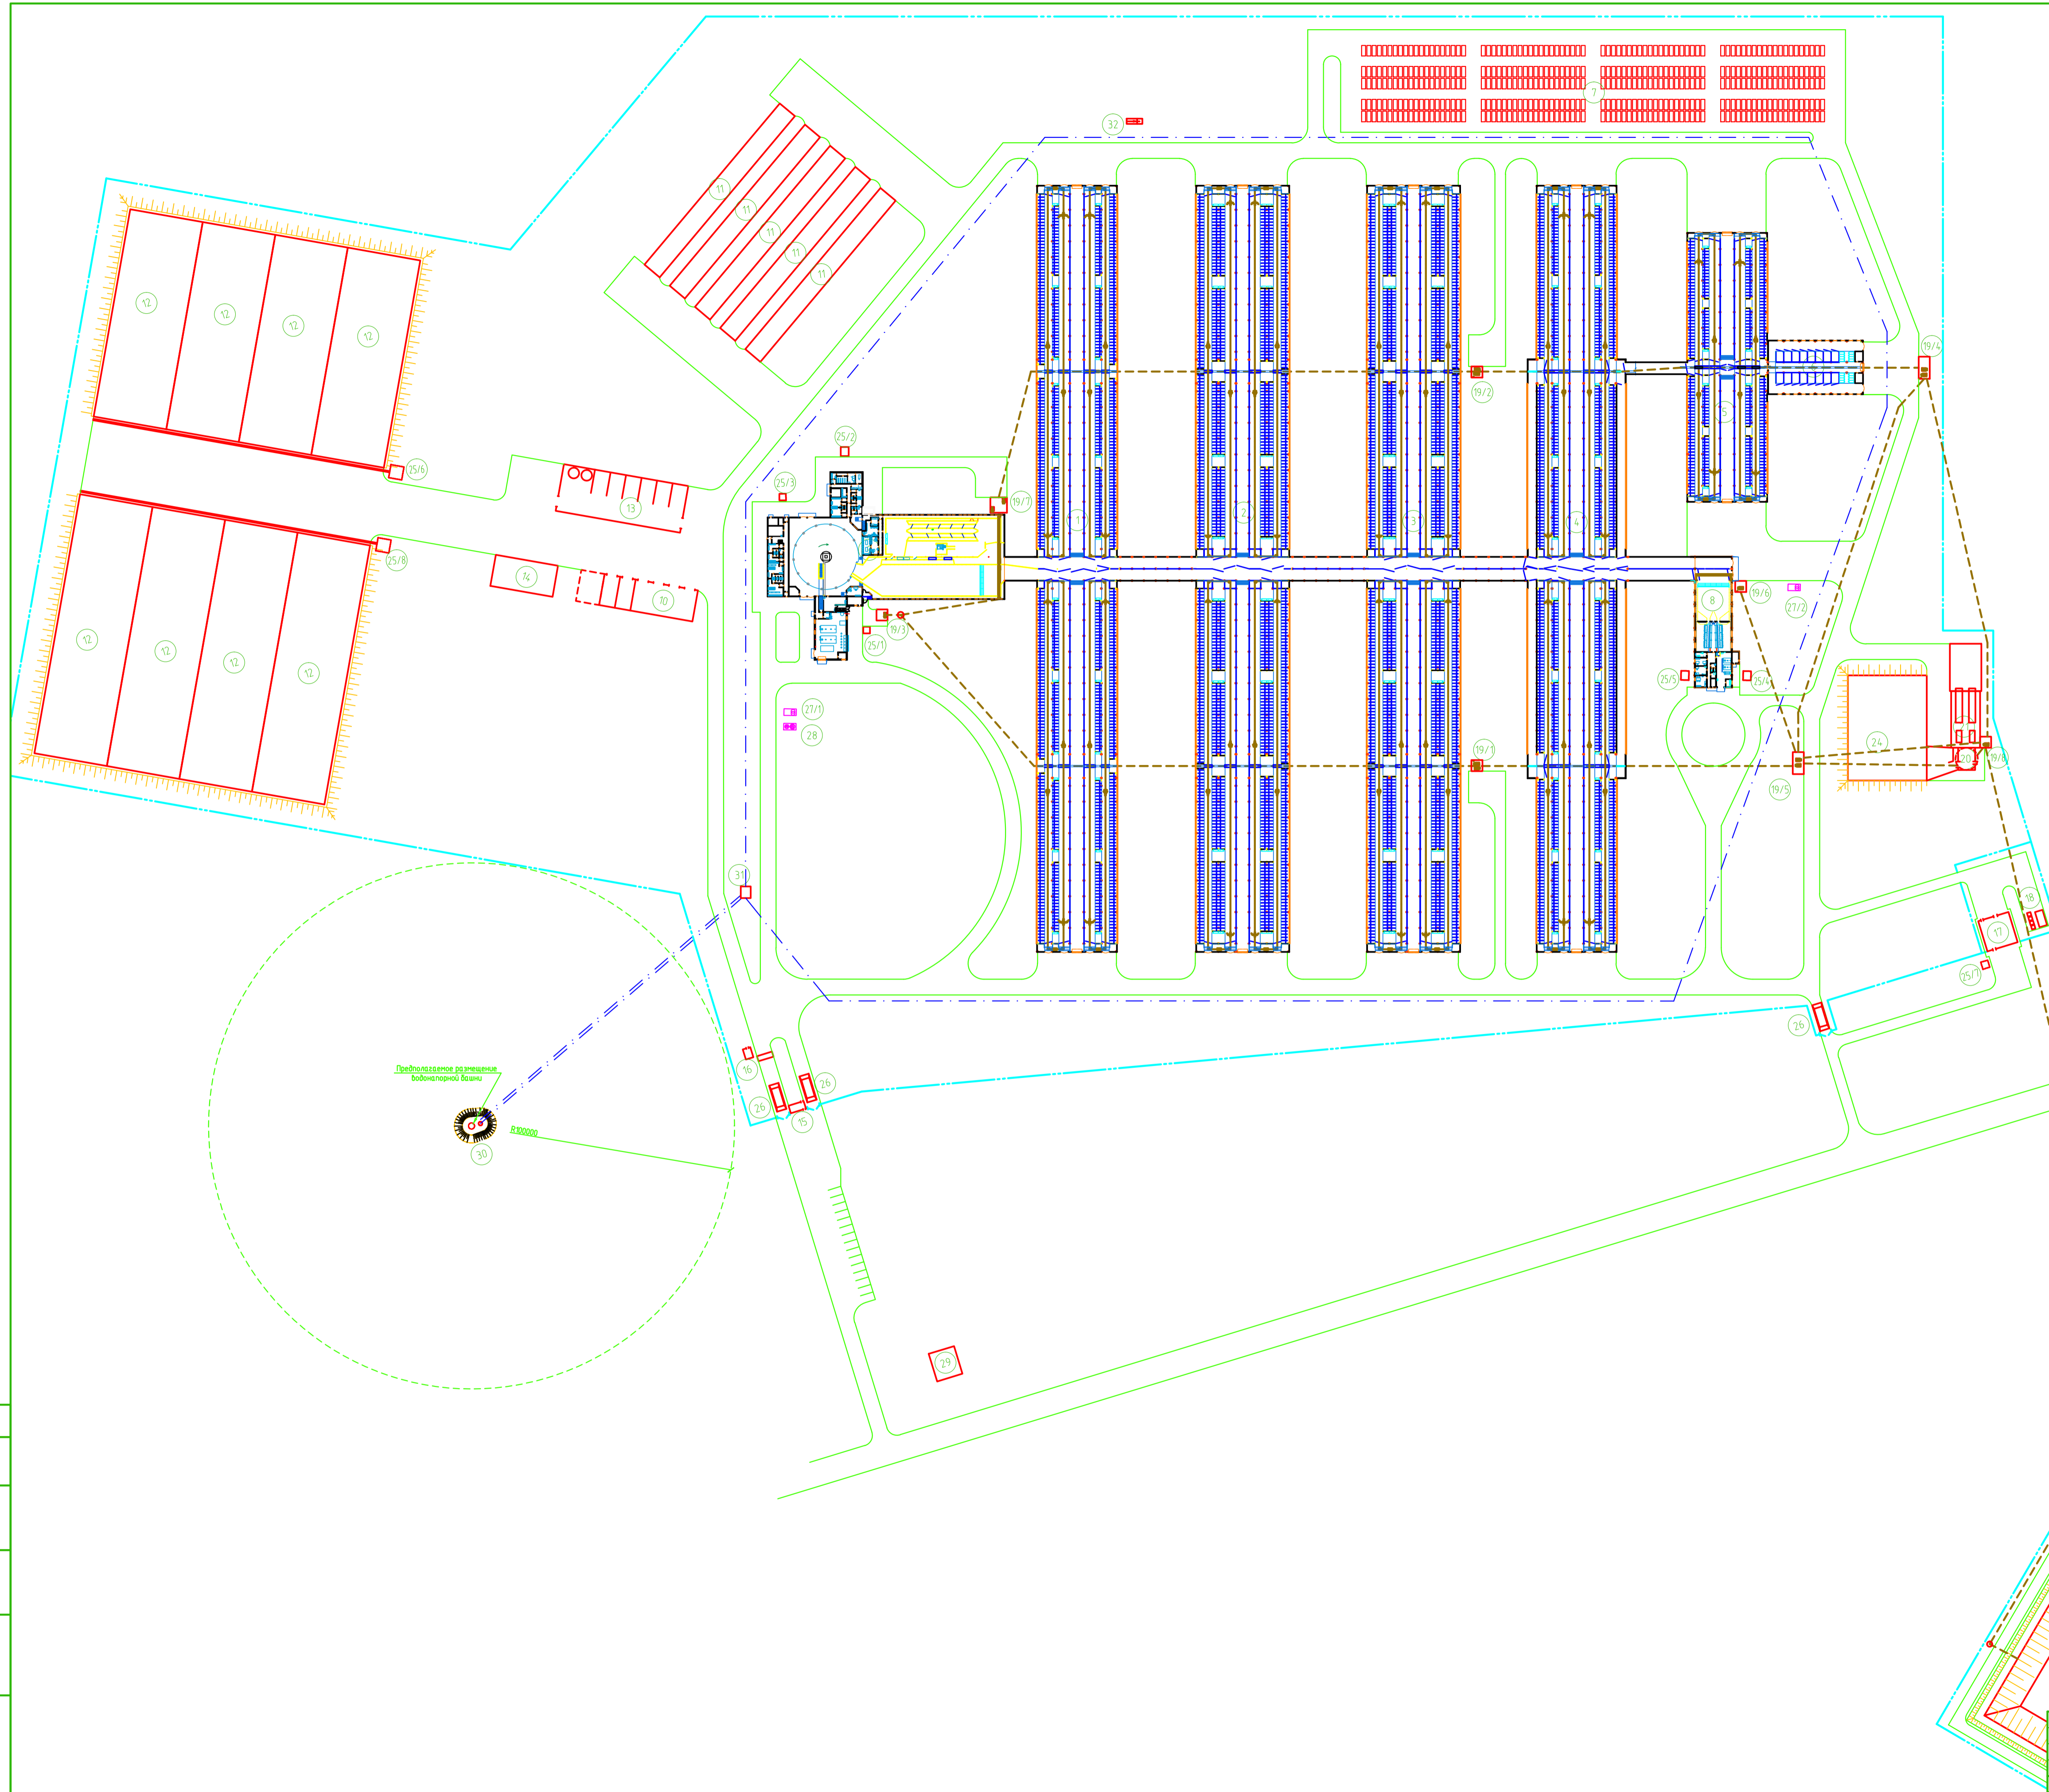

Эскизный чертеж					
Молочно-товарный комплекс на 3600 коров					
Изм.	Коп.ч.	Лист № док.	Подр.	Дата	Концепция комплекса
Разработал	Колупаев				
Проверил	Окороков				1
ГИП	Акшатинов				ООО "Ирбис"

Создано	
Проверено	
Утверждено	
Исполнено	
Имя Ф.И.О.	
Подпись	
Дата	